



temporanei 1 F + 16 G + 31 + 2 L 22

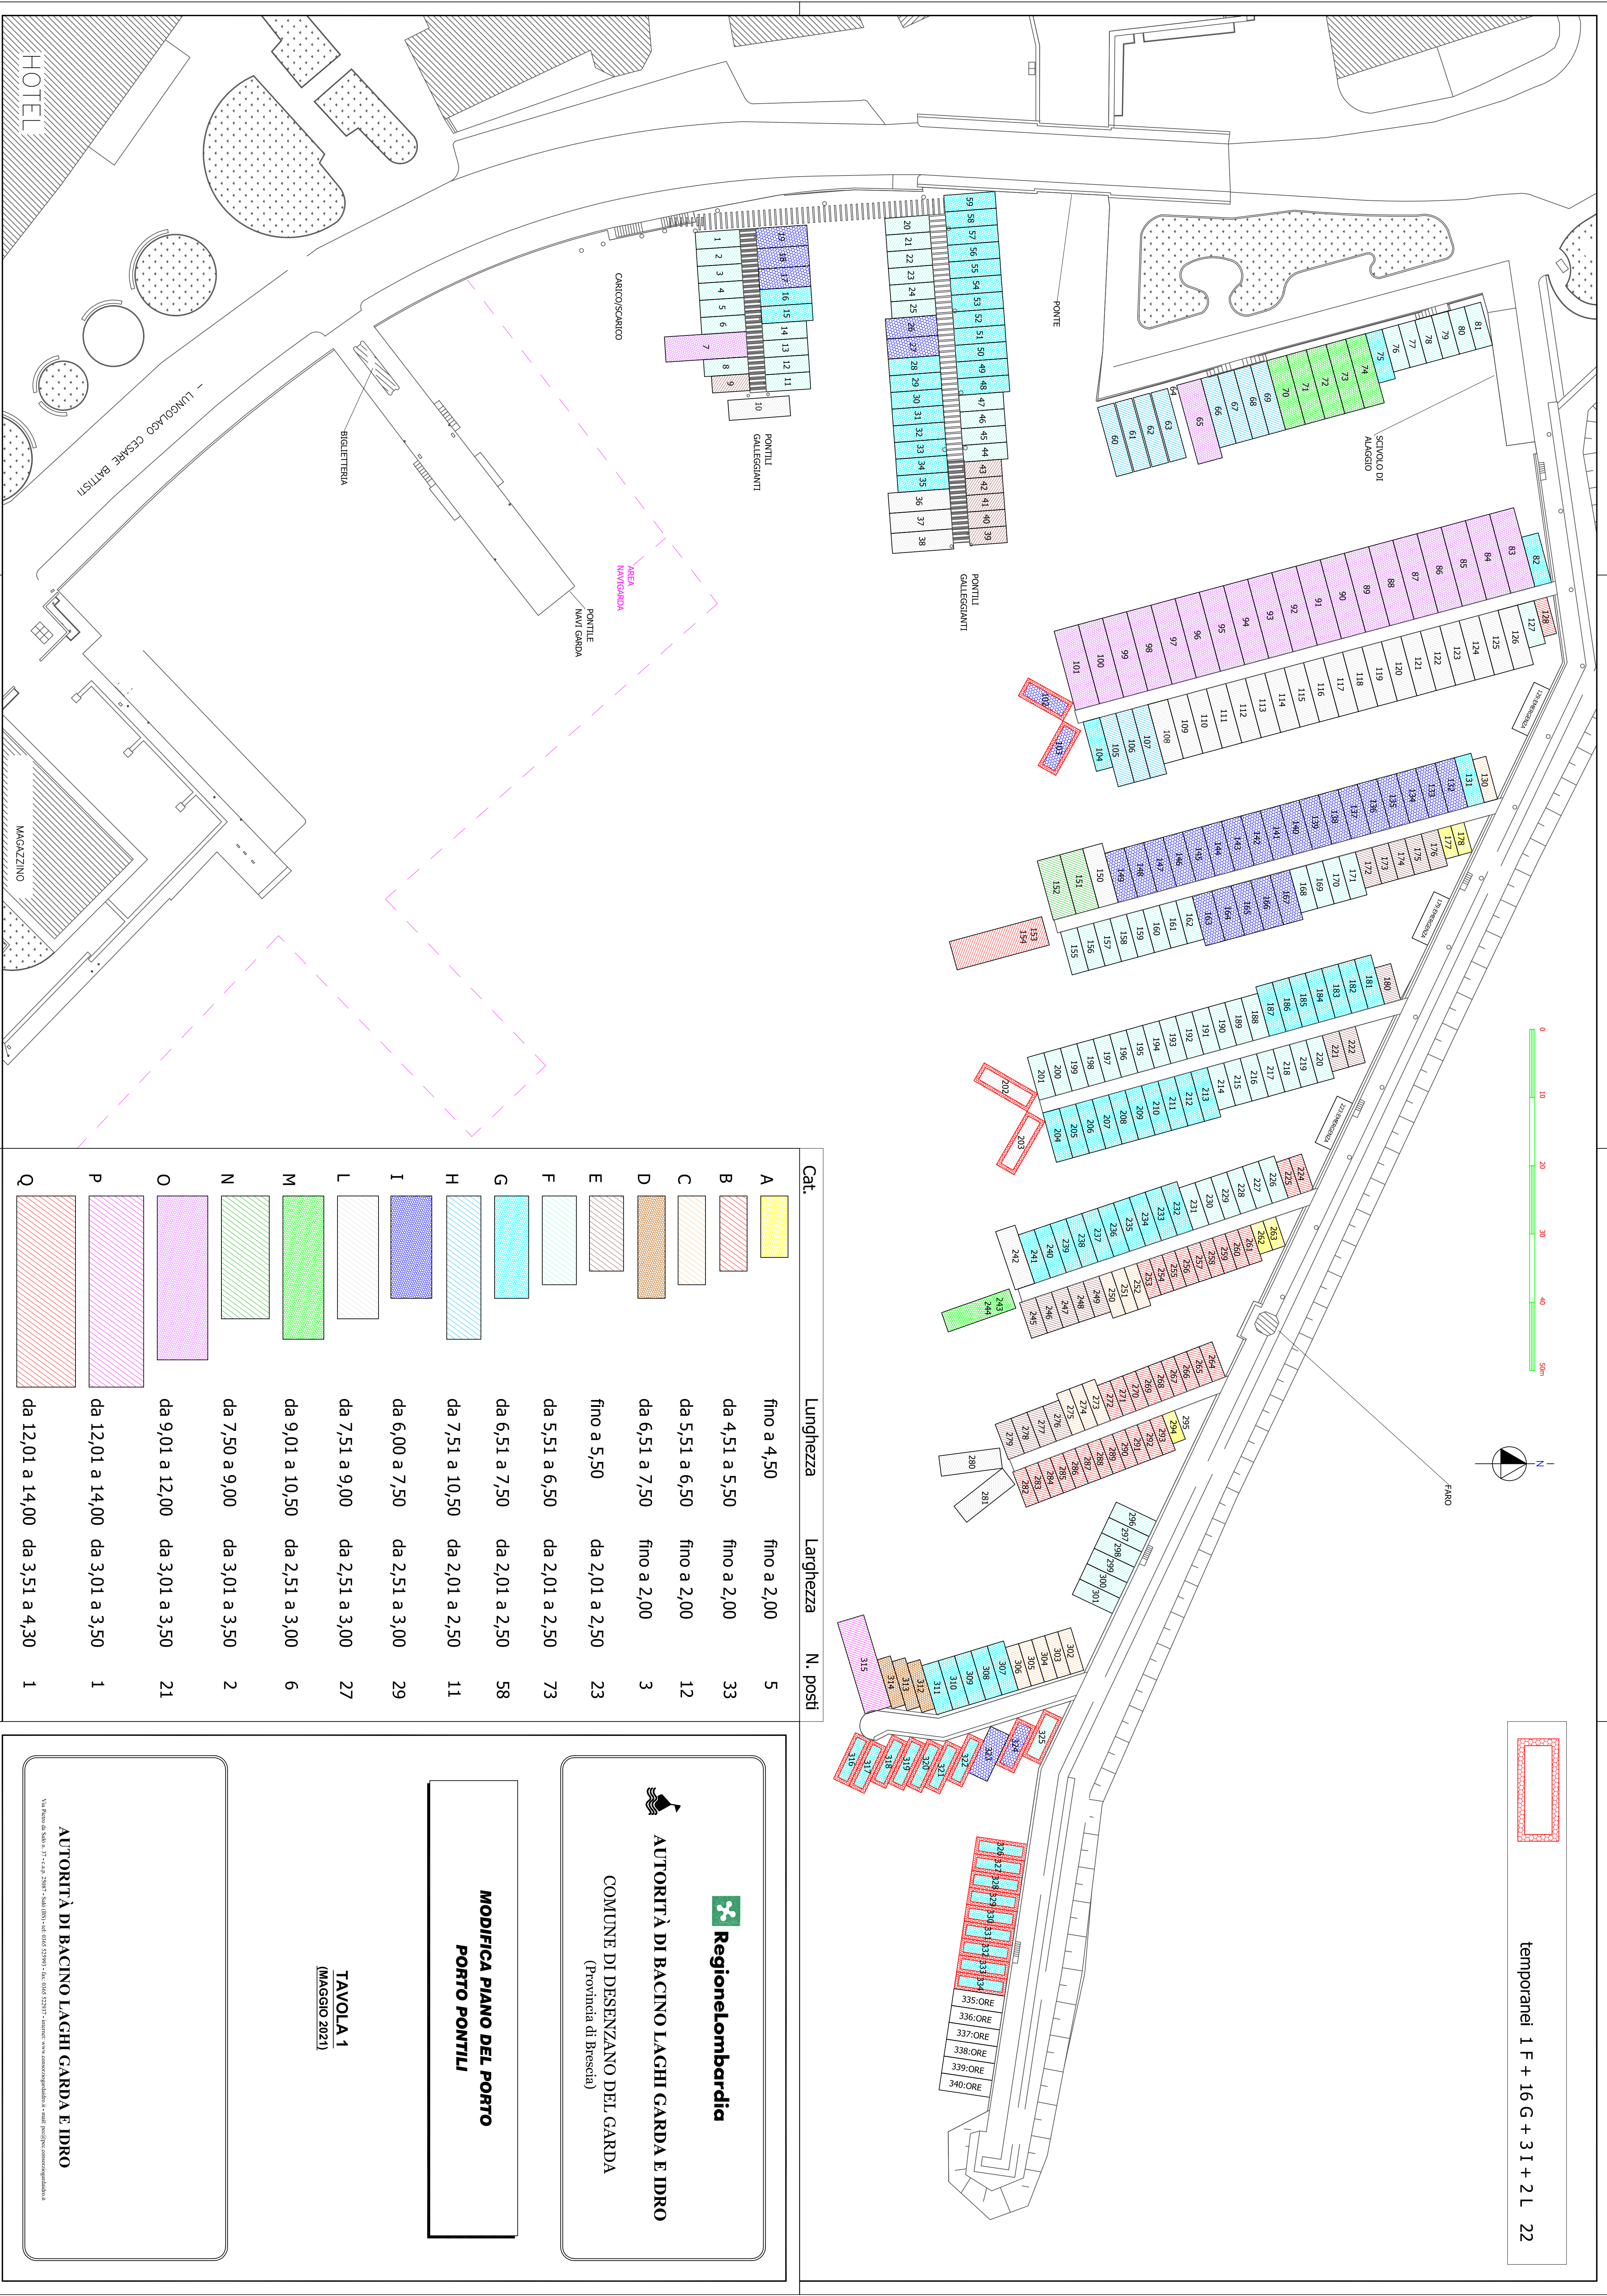

Cat.	Lunghezza	Larghezza	N. posti
A	fino a 4,50	fino a 2,00	5
B	da 4,51 a 5,50	fino a 2,00	33
C	da 5,51 a 6,50	fino a 2,00	12
D	da 6,51 a 7,50	fino a 2,00	3
E	fino a 5,50	da 2,01 a 2,50	23
F	da 5,51 a 6,50	da 2,01 a 2,50	73
G	da 6,51 a 7,50	da 2,01 a 2,50	58
H	da 7,51 a 10,50	da 2,01 a 2,50	11
I	da 6,00 a 7,50	da 2,51 a 3,00	29
L	da 7,51 a 9,00	da 2,51 a 3,00	27
M	da 9,01 a 10,50	da 2,51 a 3,00	6
N	da 7,50 a 9,00	da 3,01 a 3,50	2
O	da 9,01 a 12,00	da 3,01 a 3,50	21
P	da 12,01 a 14,00	da 3,01 a 3,50	1
Q	da 12,01 a 14,00	da 3,51 a 4,30	1



Regione Lombardia

AUTORITÀ DI BACINO LAGHI GARDA E IDRO

COMUNE DI DESENZANO DEL GARDA
(Provincia di Brescia)

MODIFICA PIANO DEL PORTO

PORTO PONTILI

TAVOLA 1

(MAGGIO 2021)

AUTORITÀ DI BACINO LAGHI GARDA E IDRO

Via Pietro da Salvi, 17 - 46100 Mantova - Tel. 0376 329991 - Fax 0376 329977 - Internet: www.comunopontili.it - mail: pontili@comunopontili.it